


# 大ホール楽屋平面図

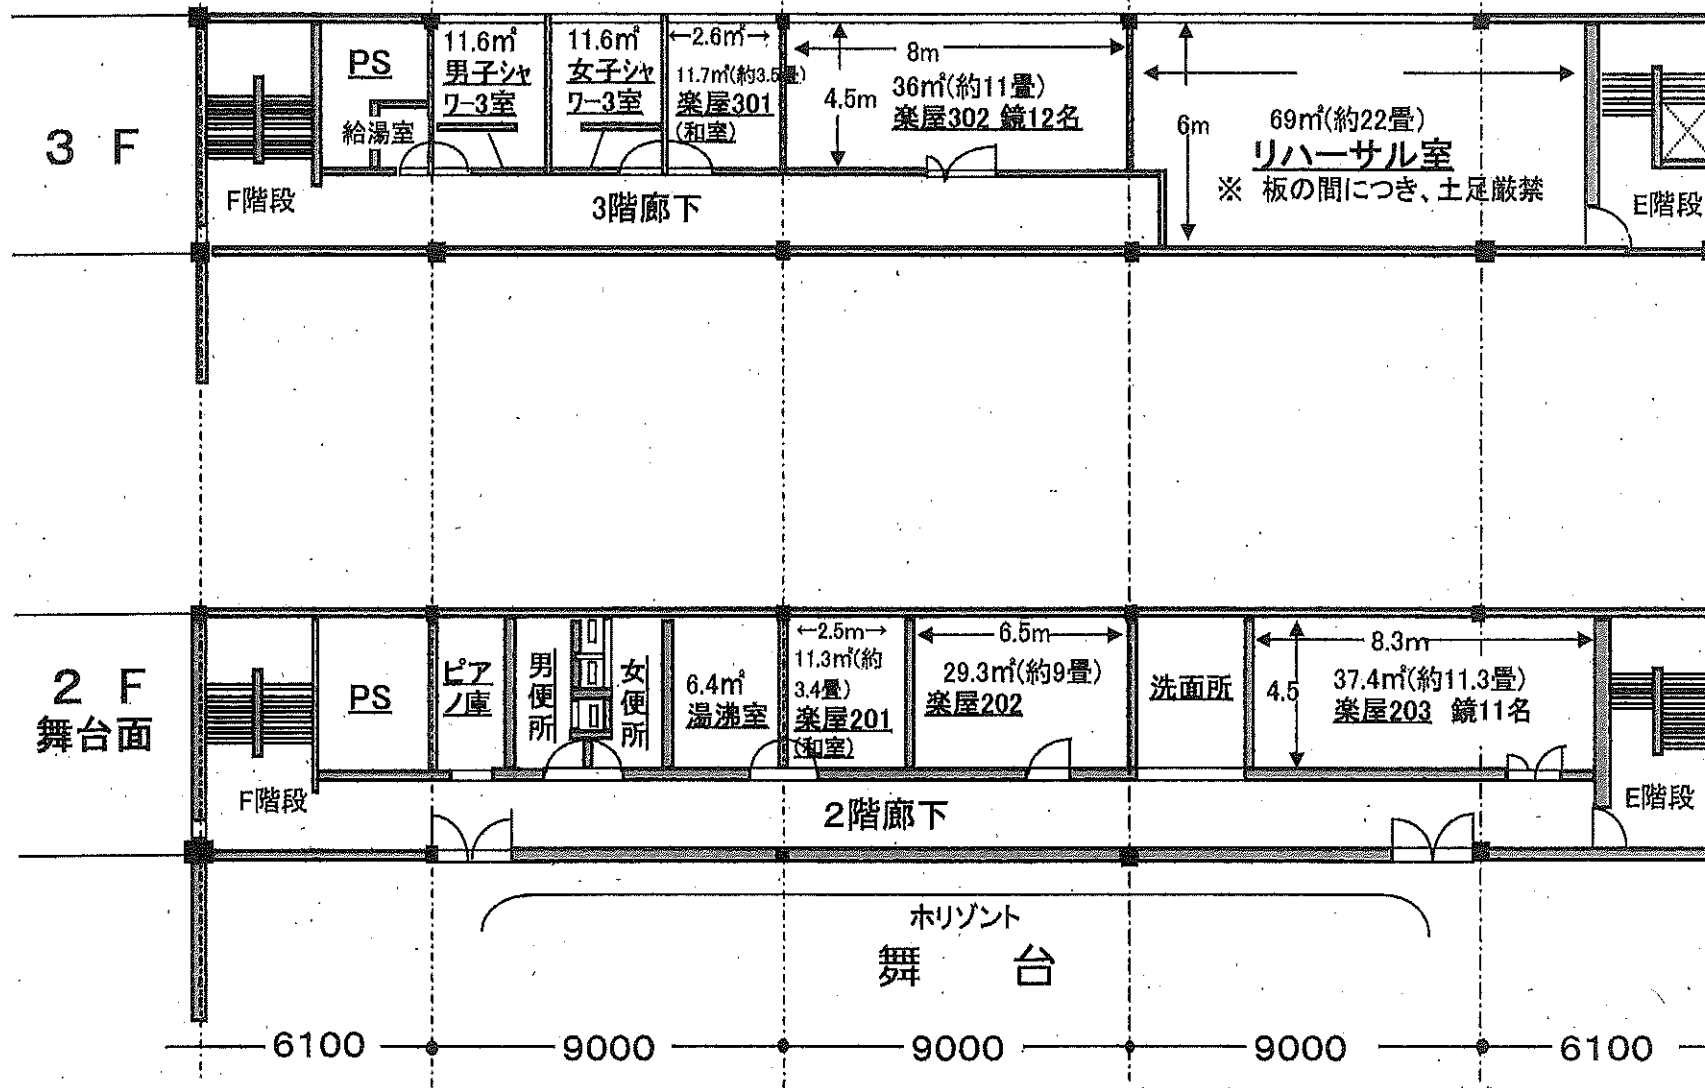

(’03.1.25現在)